

- Abbau 2013
- Abbau 2014
- Abbau 2015


Planungsstand: 01/14

- Senkungsnullrand  
Grenzwinkel = 50 gon  
mittl. NN-Höhe = 35-50 m  
Höhe m NN
- Versorgungsleitungen
- Unstetigkeitsstelle
- Gemeindegrenze

Bauhöhe	Flöz	Abbauzeitraum	mittl. Mächt.	Abbauzeitdiagramm 2013 - 2015		
588	Zollverein 1/2	07.05.2013 - 15.11.2013	M = 254.8	588		
594	Zollverein 1/2	09.03.2015 - 11.09.2015	M = 235.0			594
595	Zollverein 1/2	04.08.2014 - 10.11.2014	M = 245.0		595	
723	Zollverein 6	02.12.2013 - 10.05.2014	M = 228.2	723		
729	Zollverein 6	11.11.2014 - 26.05.2015	M = 215.0			729
730	Zollverein 6	01.02.2013 - 15.11.2013	M = 241.8	730		
740	Zollverein 6	02.09.2013 - 02.05.2014	M = 250.8		740	
741	Zollverein 6	05.06.2014 - 21.05.2015	M = 190.0		741	
743	Zollverein 6	30.06.2015 - 30.12.2015	M = 160.0			743

Stand: 01/14

Datum

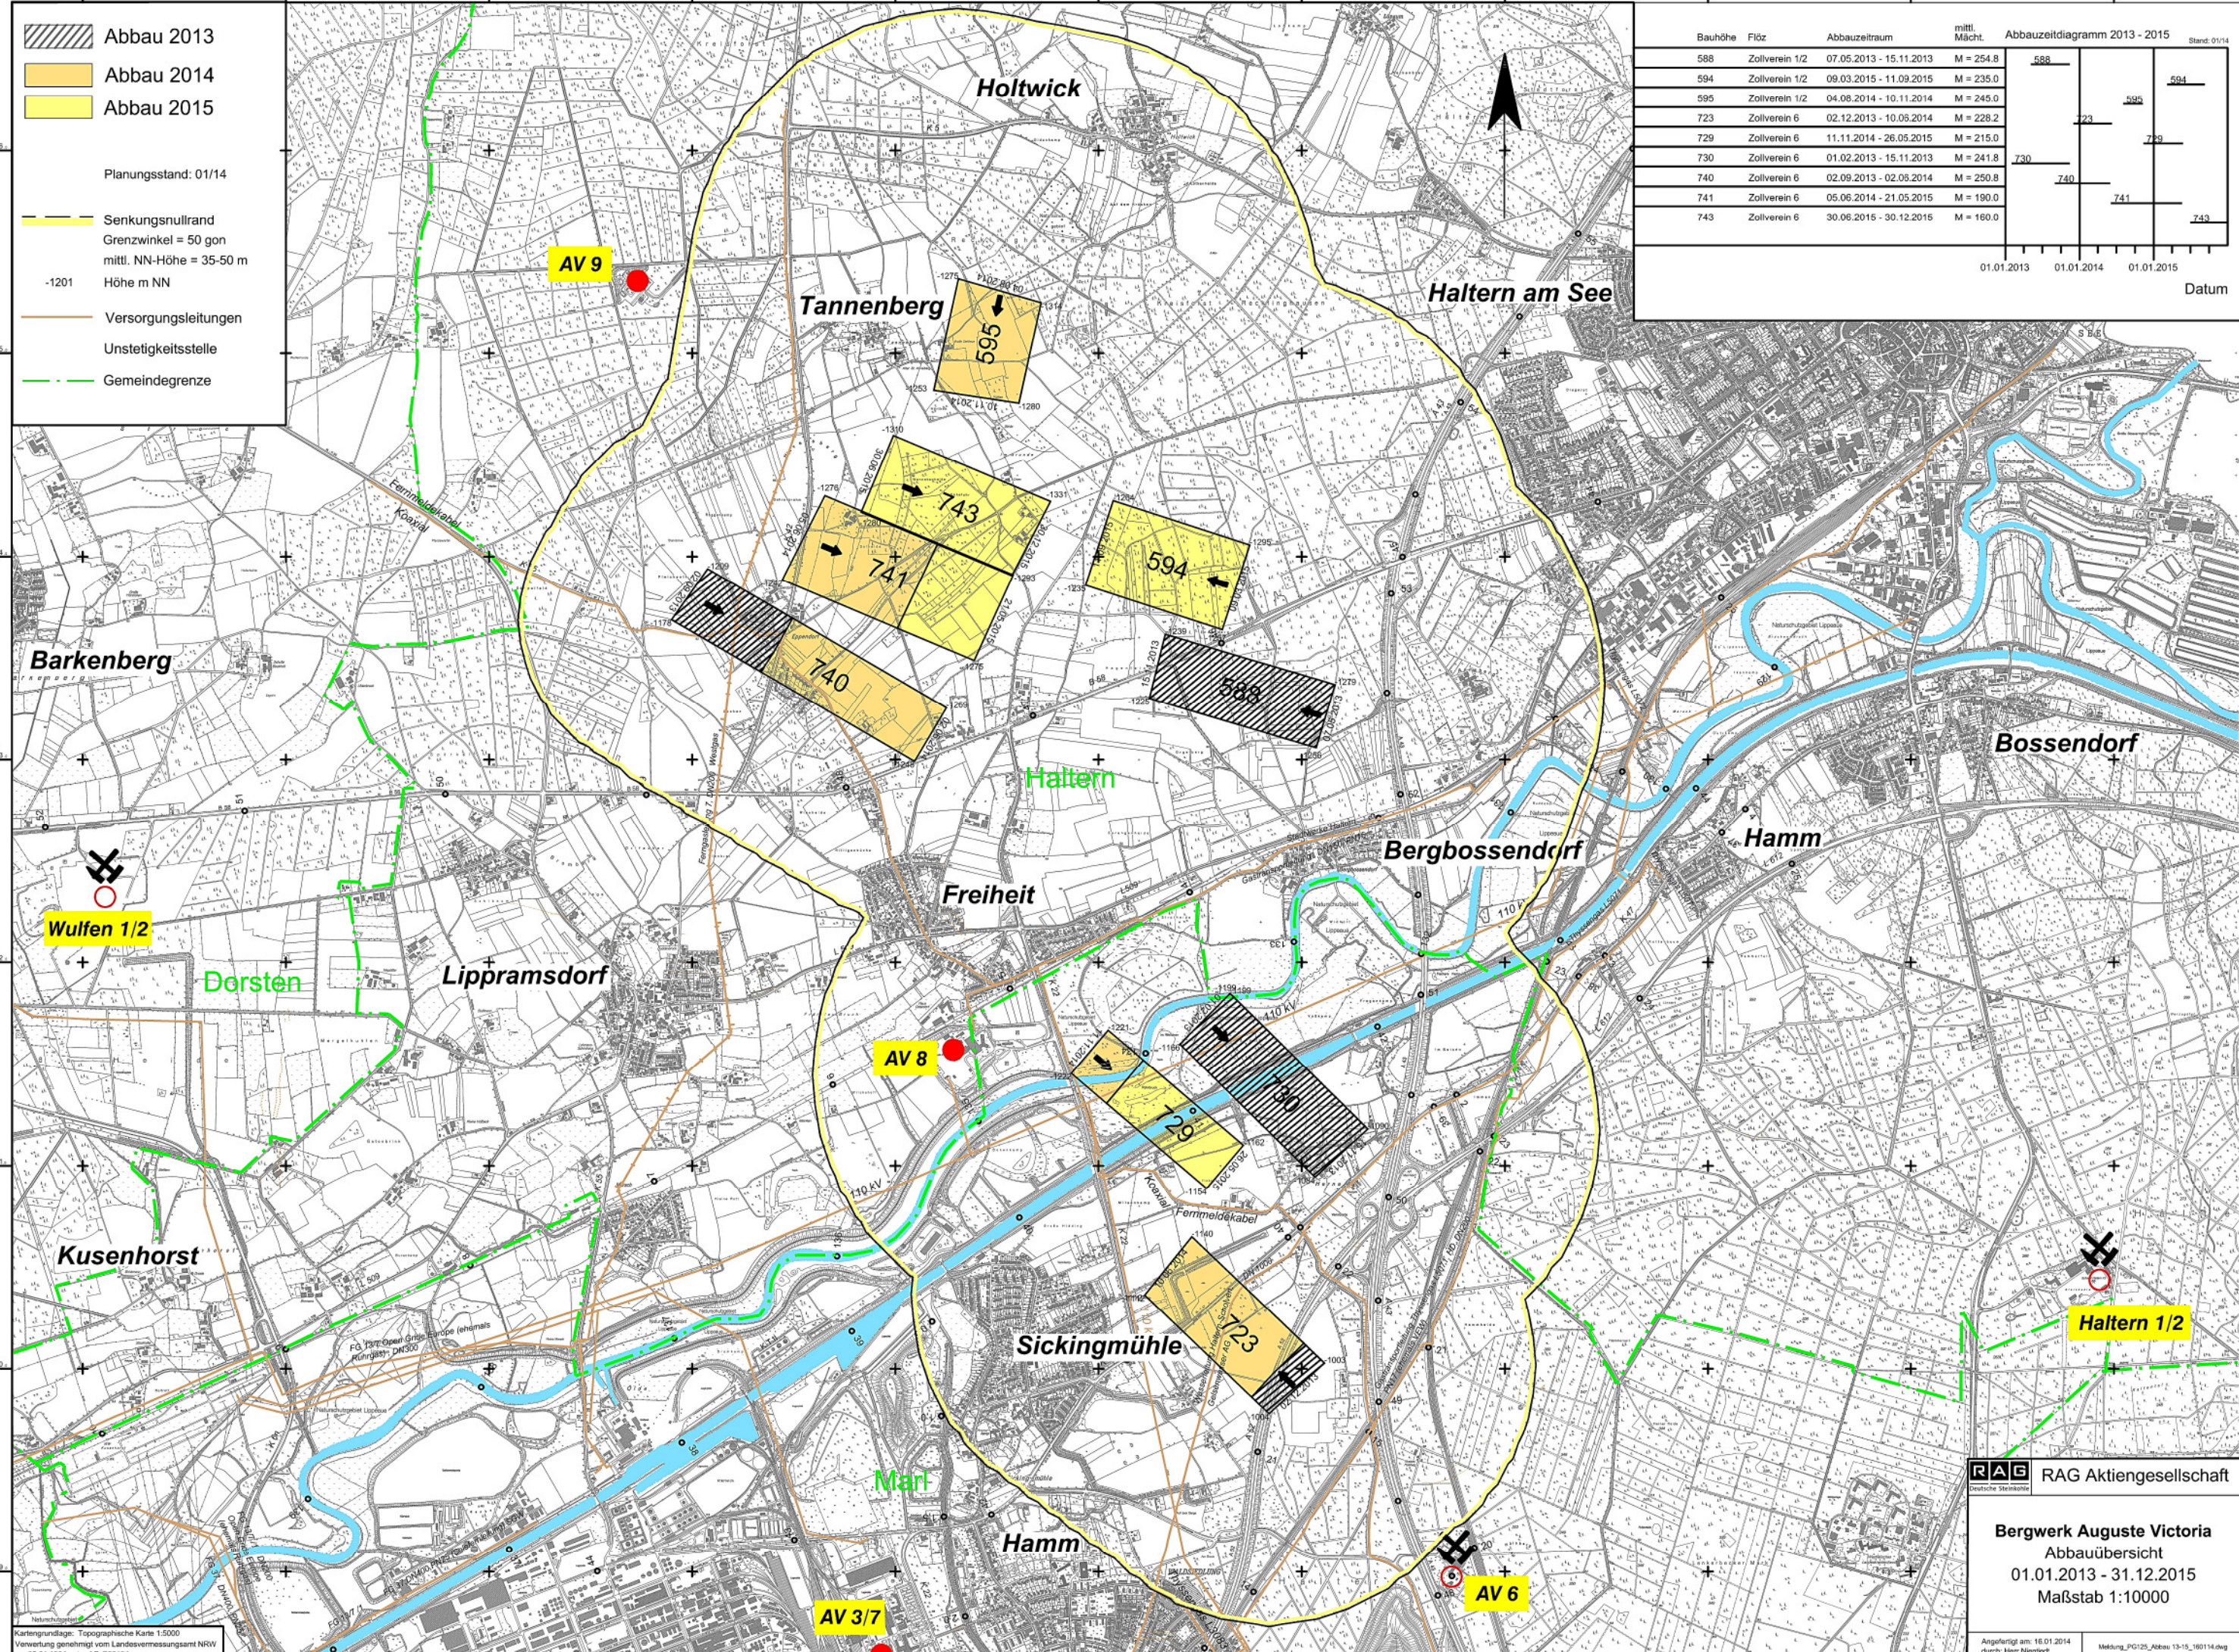

Kartengrundlage: Topographische Karte 1:5000  
Verwertung genehmigt vom Landesvermessungsamt NRW  
am 05.01.1994 unter AZ. S80194

**RAG** Aktiengesellschaft  
Deutsche Steinkohle

**Bergwerk Auguste Victoria**  
Abbauübersicht  
01.01.2013 - 31.12.2015  
Maßstab 1:10000

Angefertigt am: 16.01.2014  
durch: Herr Niewandt  
Meldung\_PG125\_Abbau\_13-15\_160114.dwg